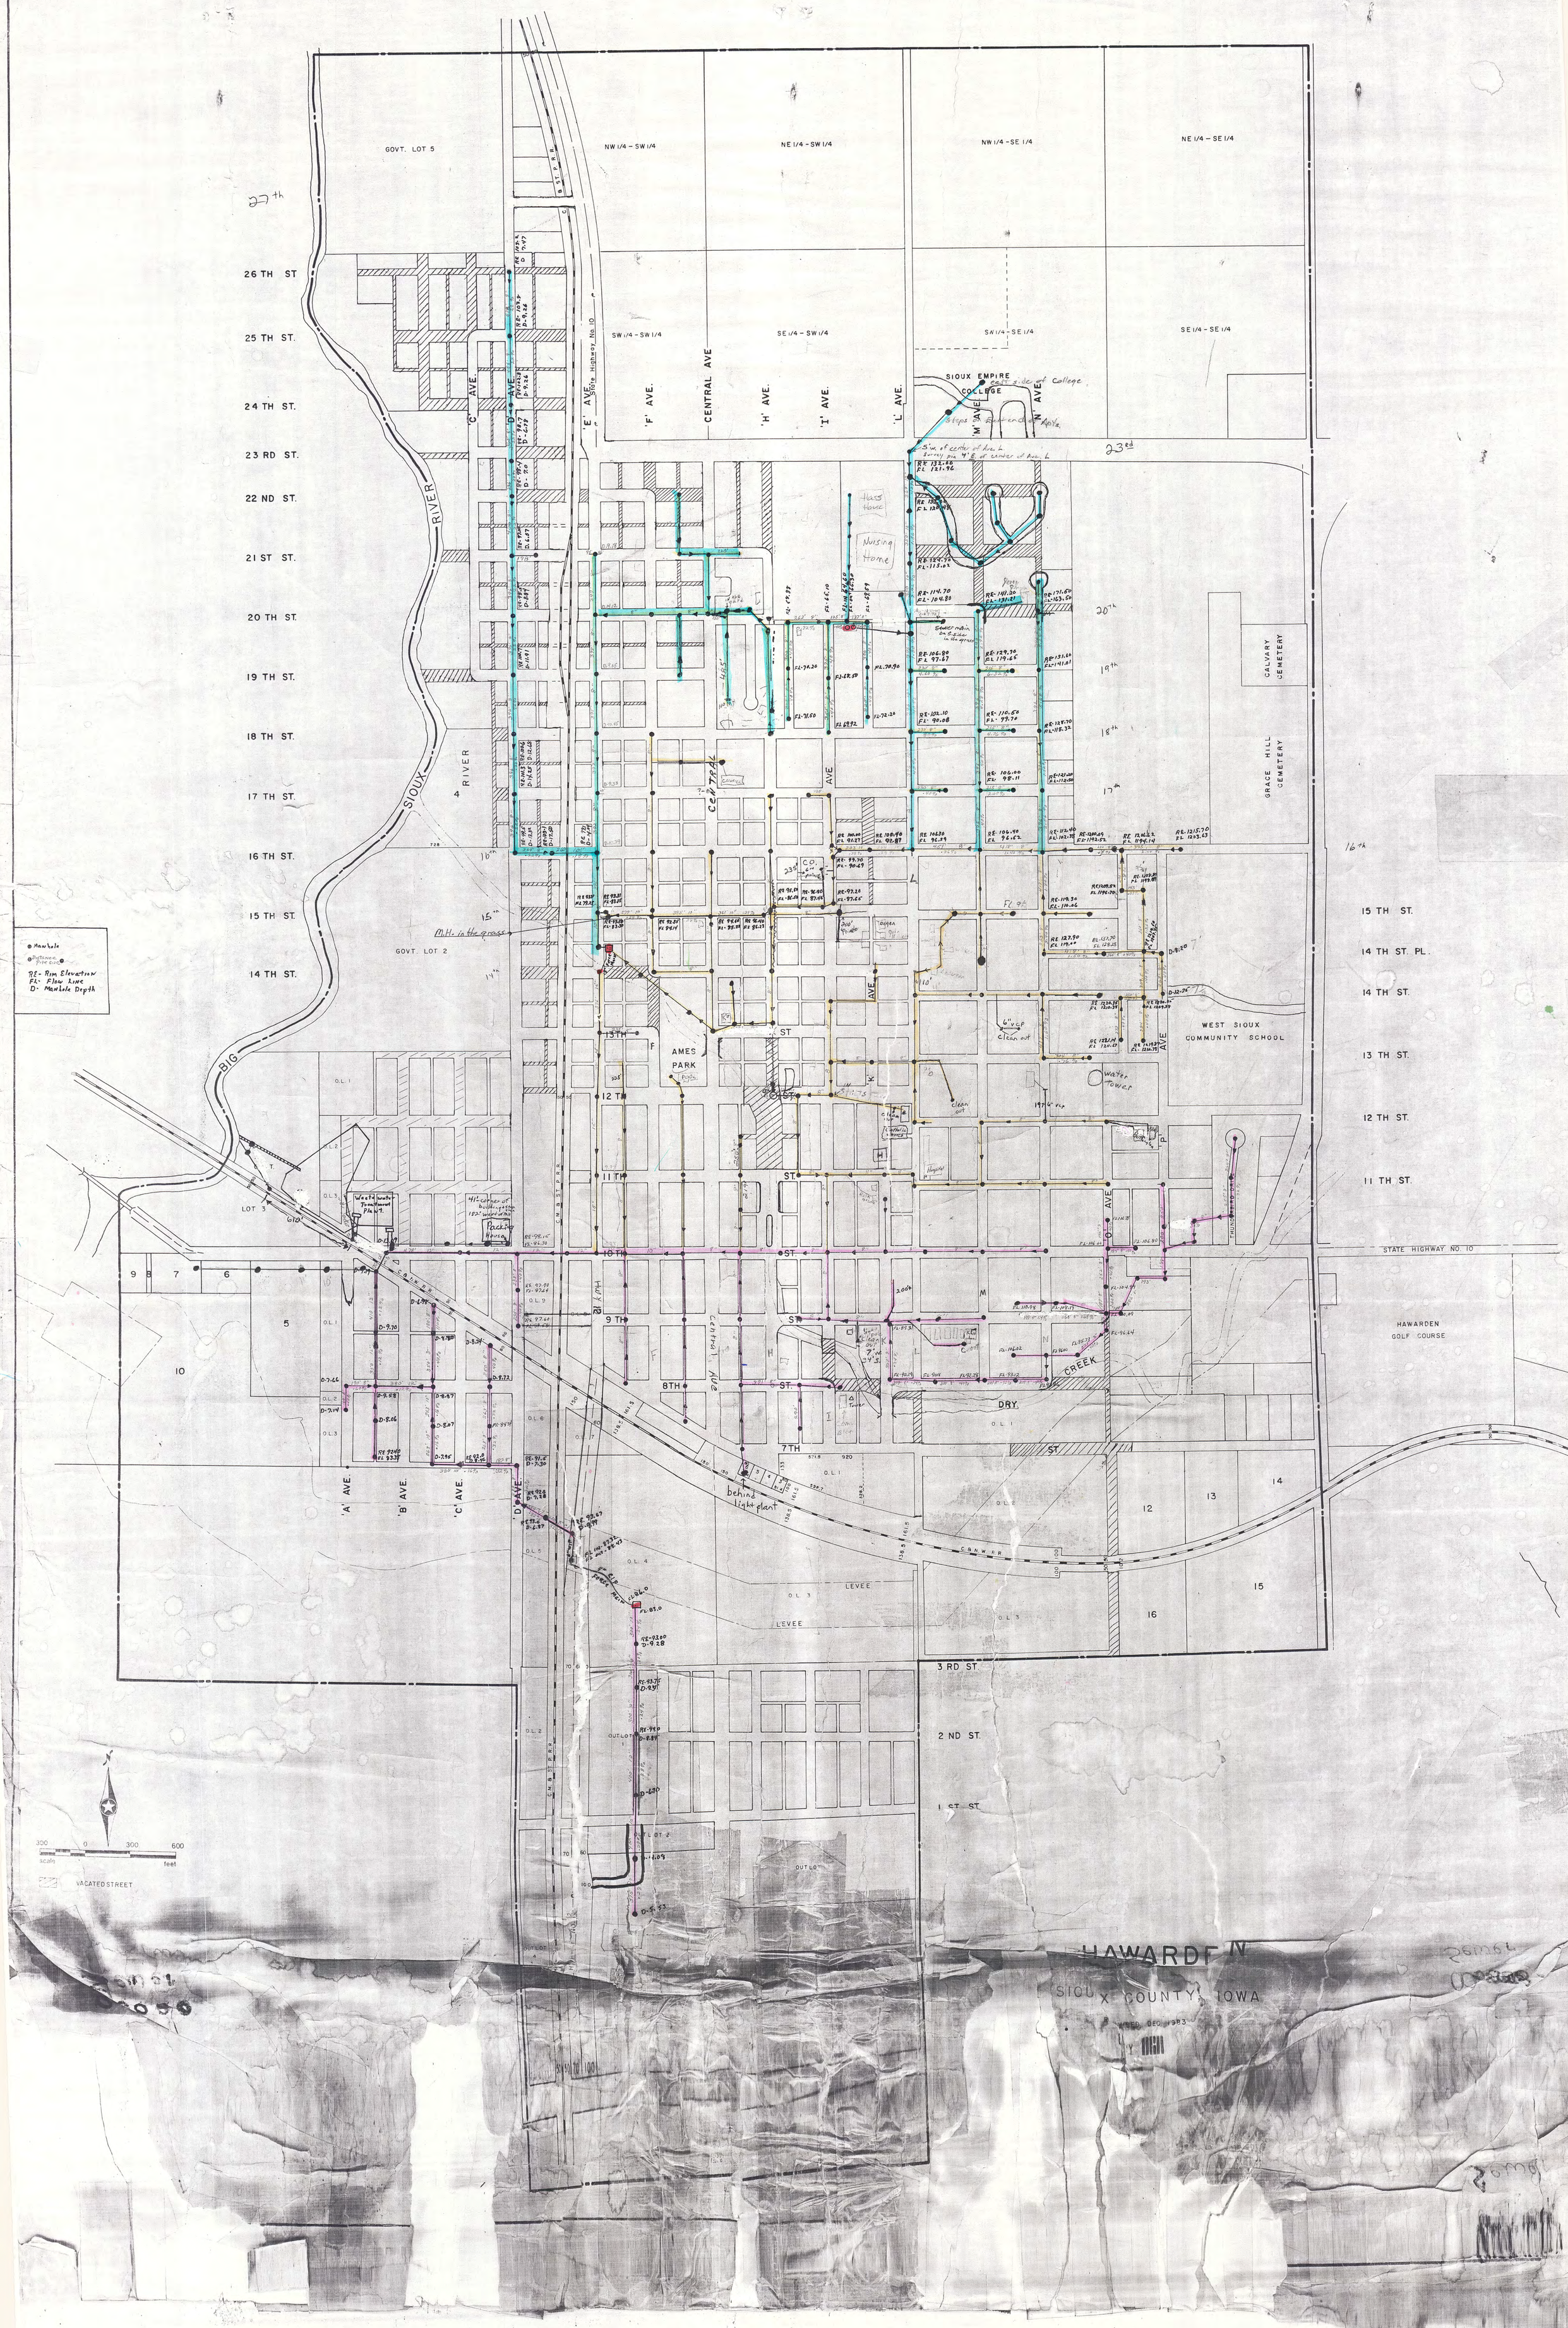
HAWARDEN
SIOUX COUNTY, IOWA
REVISED DEC. 1983
GOVT. LOT 5
GOVT. LOT 2
NW 1/4 - SW 1/4
NE 1/4 - SW 1/4
NW 1/4 - SE 1/4
NE 1/4 - SE 1/4
SW 1/4 - SW 1/4
SE 1/4 - SW 1/4
SW 1/4 - SE 1/4
SE 1/4 - SE 1/4
26 TH ST
25 TH ST.
24 TH ST.
23 RD ST.
22 ND ST.
21 ST ST.
20 TH ST.
19 TH ST.
18 TH ST.
17 TH ST.
16 TH ST.
15 TH ST.
14 TH ST.
13 TH ST.
12 TH ST.
11 TH ST.
10 TH ST.
9 TH ST.
8TH ST.
7TH ST.
3 RD ST.
2 ND ST.
1 ST ST.
'A' AVE.
'B' AVE.
'C' AVE.
'D' AVE.
'E' AVE.
'F' AVE.
CENTRAL AVE
'H' AVE.
'I' AVE.
'L' AVE.
'M' AVE.
'N' AVE
'O' AVE
SIOUX RIVER
BIG SIOUX RIVER
DRY CREEK
SIOUX EMPIRE COLLEGE
CALVARY CEMETERY
GRACE HILL CEMETERY
WEST SIOUX COMMUNITY SCHOOL
AMES PARK
HAWARDEN GOLF COURSE
STATE HIGHWAY NO. 10
C.B.N.W. R.R.
C.M.&ST.P.R.R.
LEVEE
Manhole
Distance Pipe Size
RE - Rim Elevation
FL - Flow Line
D - Manhole Depth
VACATED STREET
scale
feet
300 0 300 600